


**SEZIONI TIPO**


**Strada pavimentata**

Scala 1:50

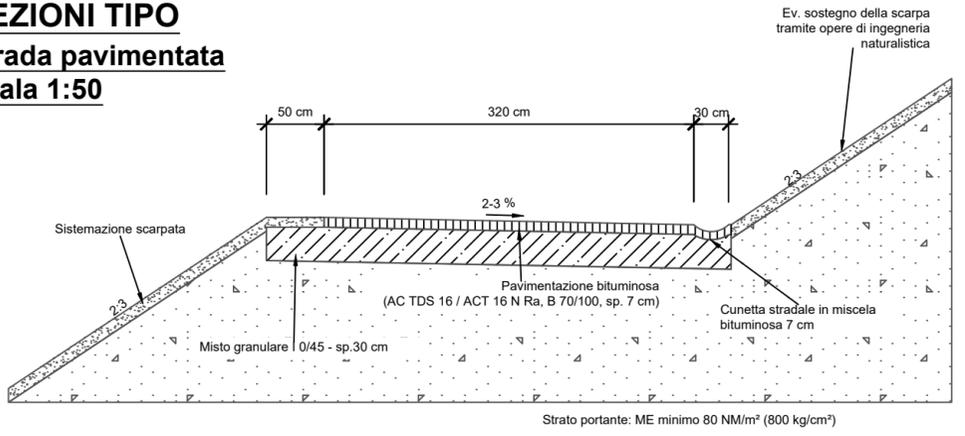

**Strada con fondo naturale**


Scala 1:50

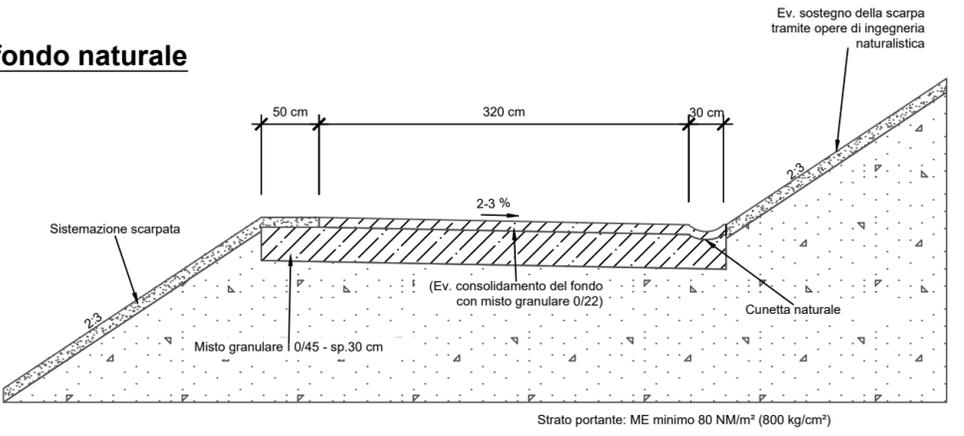

**Opere di sostegno e di controriva**

**Esempio progr. P20**


Scala 1:50

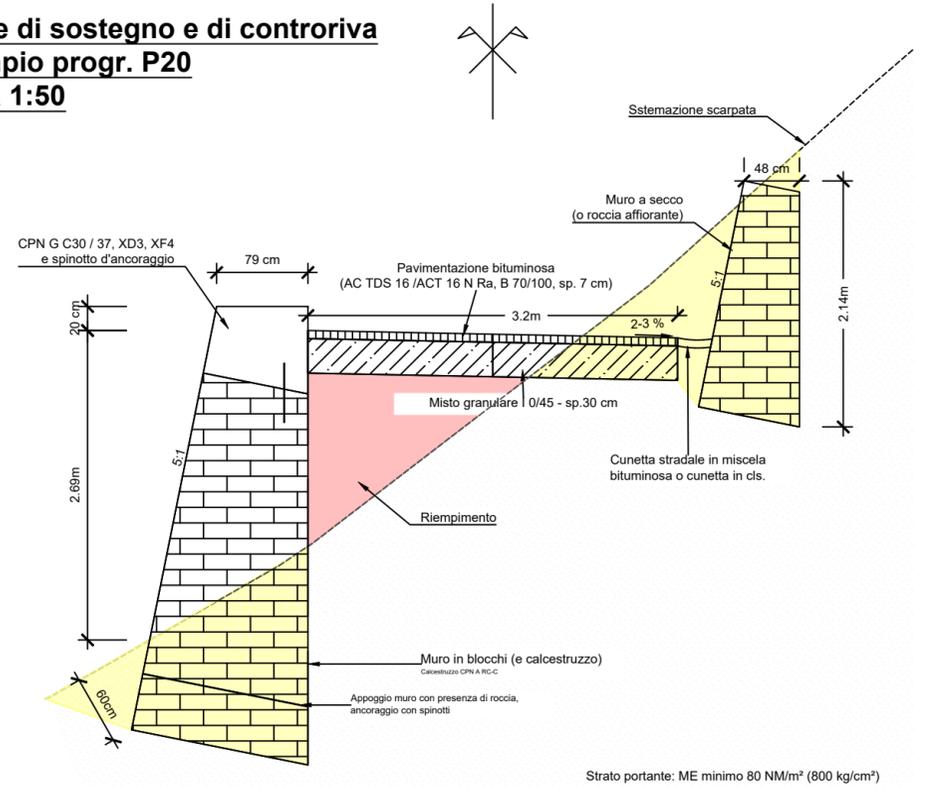

**Opere di sostegno e di controriva**


**Esempio progr. PSS24**

Scala 1:50

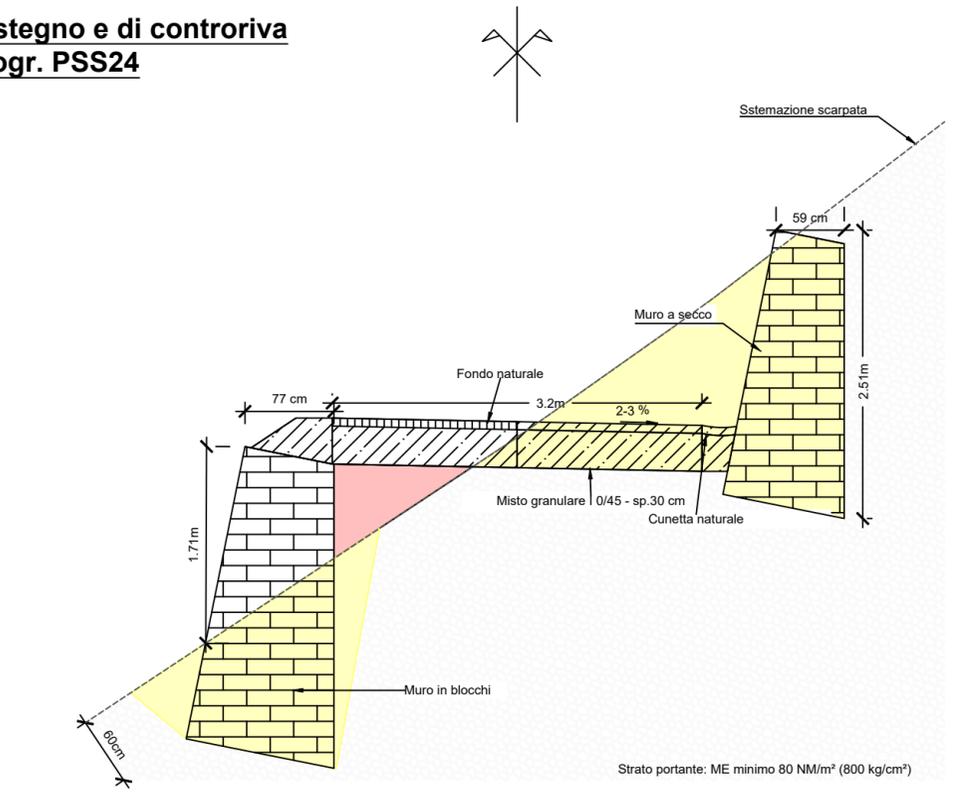

**Canaletta di scolo acque - profilo doppio (tipo Belloli)**

Scala 1:20

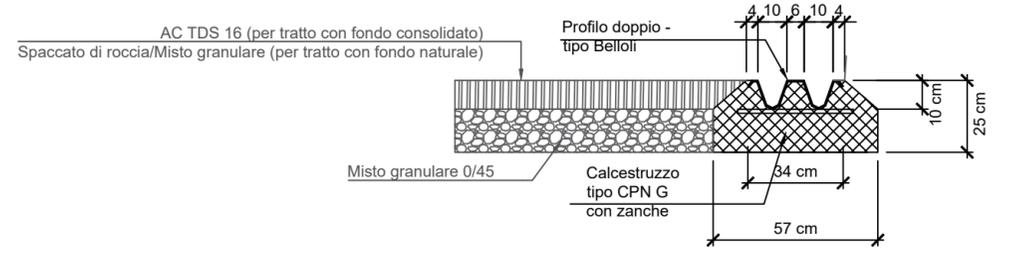

**Ente esecutore**



**Patriziato di Losone**

Contrada San Giorgio  
6616 Losone

**Progettista**



**EcoControl SA**

Consulenze ambientali e naturalistiche  
Ingegneria forestale  
Fisica ed energetica della costruzione

Via Rovedo 16  
6604 Locarno

**Recapiti:**

Operatore ing. for. C. Casari  
Tel. 091 290 12 00  
Fax. 091 290 12 01  
e-mail [info@ecocontrol.ch](mailto:info@ecocontrol.ch)  
[www.ecocontrol.ch](http://www.ecocontrol.ch)



**Dipartimento del territorio  
Divisione dell'ambiente  
Sezione forestale**

Via Franco Zorzi 13  
6500 Bellinzona

**Ufficio forestale  
8° circondario**

Via Mappo 23  
6598 Tenero

**Recapiti:**

Tel. 091 816 18 65  
Fax. 091 816 05 99  
e-mail [dt-uf.circ8@ti.ch](mailto:dt-uf.circ8@ti.ch)

Piano n°: 06  
Scala: 1:50 / 20  
Dim [cm]: 63 x 30

Locarno, gennaio 2024

**PROGETTO D'APPALTO**

**PROGETTO INTEGRALE FORESTALE  
CORONA DEI PINCI - ALPE ZOTA**

**COMPONENTE NO. 421.1  
"MIGLIORIE STRUTTURALI-IMPIANTI  
D'ALLACCIAMENTO STRADALE"**

**Nuova strada forestale  
Corona dei Pinci - Giumella**

*Sezioni tipo*