


PROFILI LONGITUDINALI

Tratto stradale Corona dei Pinci - Survi

Inizio tratto stradale Corona dei Pinci - Survi

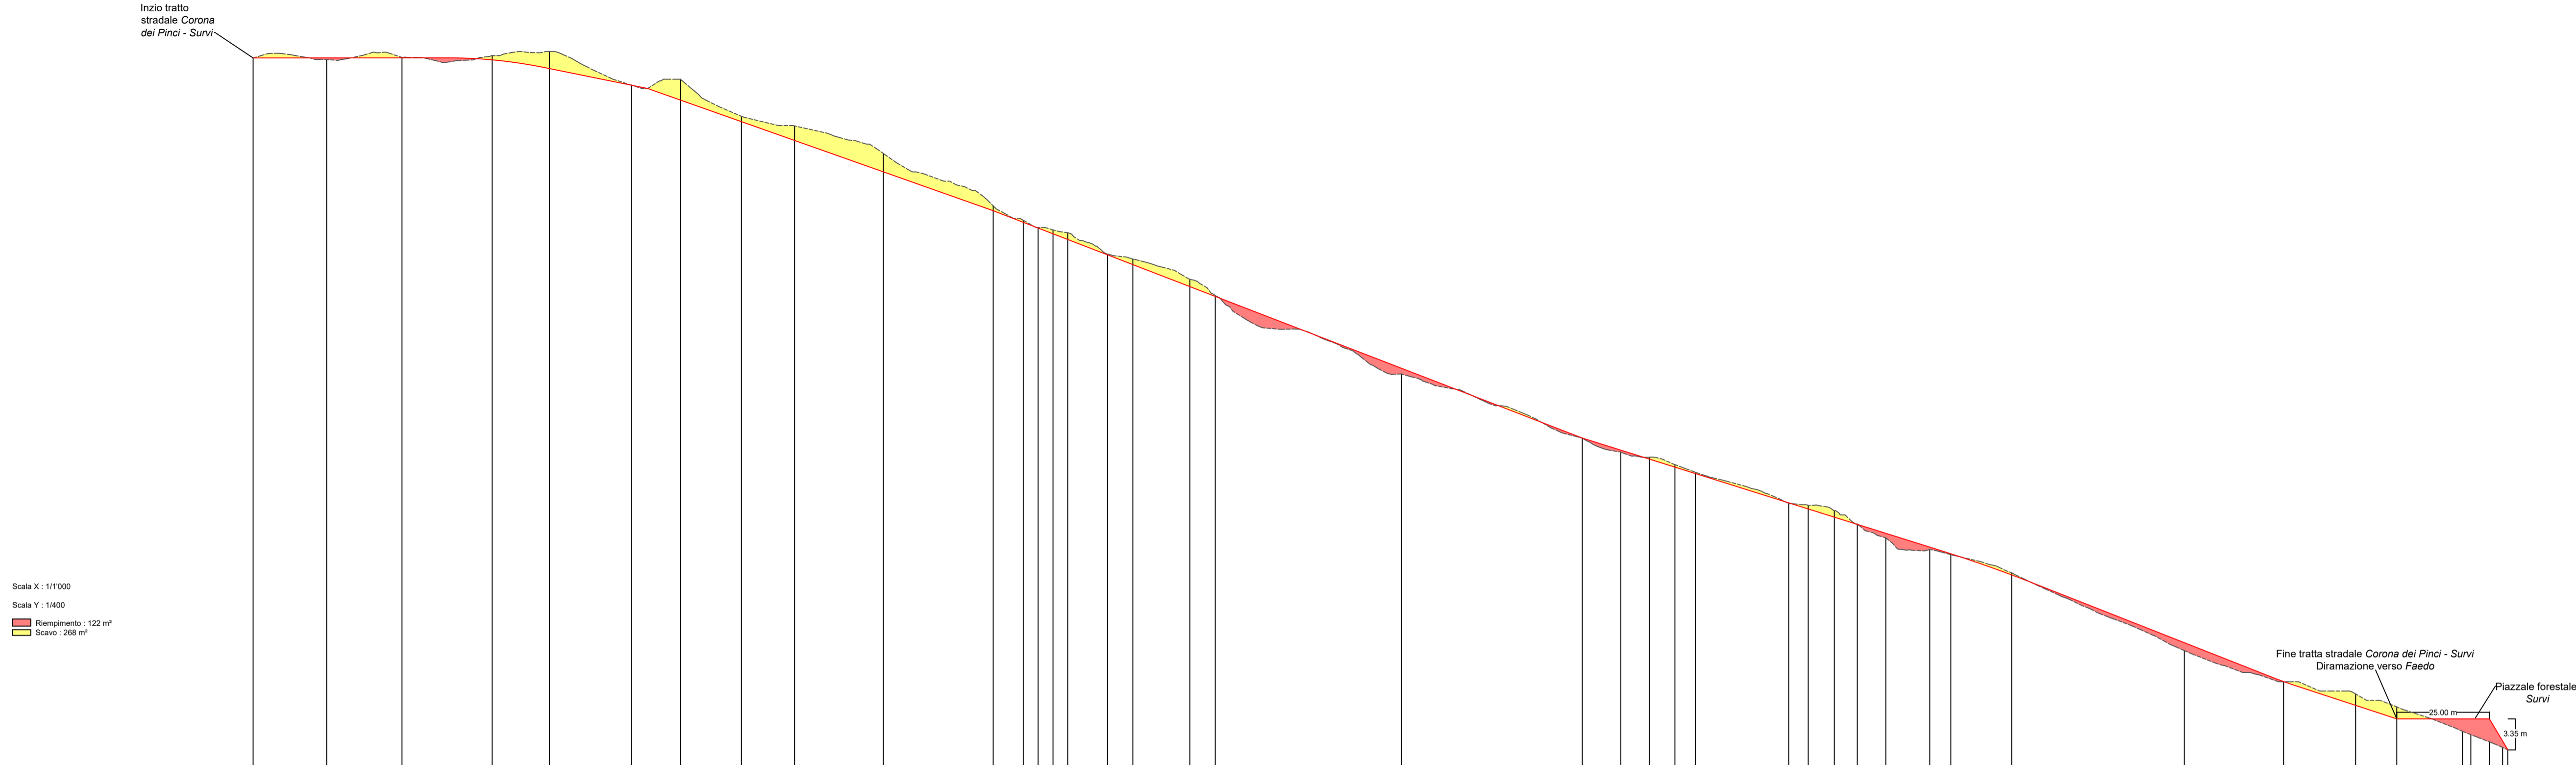

Plano di riferimento	1212.00 m
Numero profilo trasversale	2
Quota terreno	[Numerical values]
Quota progetto	[Numerical values]
Delta quota	[Numerical values]
Acclività	[Numerical values]
Distanza parziale	[Numerical values]
Pendenza progetto	[Numerical values]
Allineamenti asse	[Numerical values]

Scala X : 1/1000
Scala Y : 1/200

Ente esecutore



Patrizio di Losone
Contrada San Giorgio
6616 Losone

Progettista



EcoControl SA
Consulenze ambientali e naturalistiche
Ingegneria forestale
Fisica ed energetica della costruzione

Via Rovedo 16
6604 Locarno
Recapiti:
Operatore ing. for. C. Casari
Tel. 091 290 12 00
Fax. 091 290 12 01
e-mail info@ecocontrol.ch
www.ecocontrol.ch



Dipartimento del territorio
Divisione dell'ambiente
Sezione forestale
Via Franco Zorzi 13
6500 Bellinzona
Ufficio forestale
8° circondario
Via Mappo 23
6598 Tenero
Recapiti:
Tel. 091 816 18 65
Fax. 091 816 05 99
e-mail dt-uf.circ8@ti.ch

Piano n°: 03
Scala: diverse
Dim [cm]: 105 x 60

Locarno, gennaio 2024

PROGETTO D'APPALTO

**PROGETTO INTEGRALE FORESTALE
CORONA DEI PINCI - ALPE ZOTA**

**COMPONENTE NO. 421.1
"MIGLIORIE STRUTTURALI-IMPIANTI
D'ALLACCIAMENTO STRADALE"**

**Nuova strada forestale
Corona dei Pinci - Giumella**

Profili longitudinali

Tratto stradale Survi - Faedo

Tratto stradale Corona dei Pinci - Survi
Inizio diramazione verso Faedo


Piazzale forestale Survi

Tratto stradale Survi - Faedo

Fine tratta stradale Survi - Faedo

Piazzale forestale Faedo

Scala X : 1/1000
Scala Y : 1/200

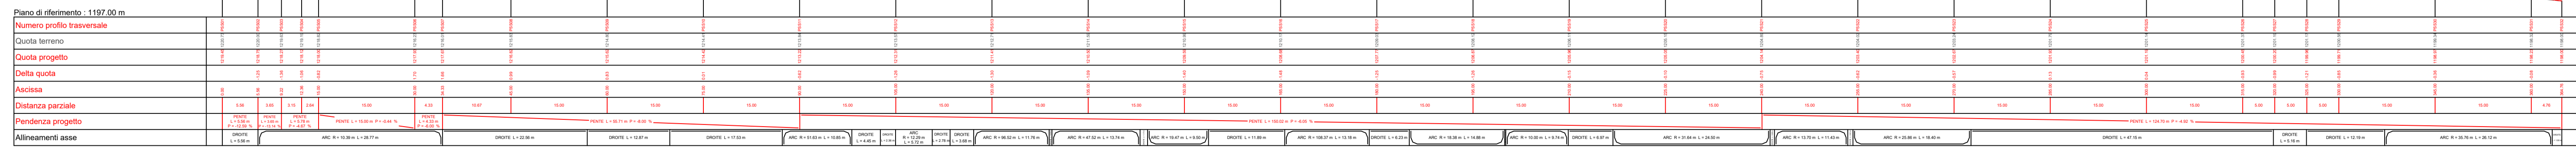

Plano di riferimento - 1197.00 m

Numero profilo trasversale	2
Quota terreno	[Numerical values]
Quota progetto	[Numerical values]
Delta quota	[Numerical values]
Acclività	[Numerical values]
Distanza parziale	[Numerical values]
Pendenza progetto	[Numerical values]
Allineamenti asse	[Numerical values]